

余市町都市計画用途地域図

都市計画道路一覧表

種別	名称	延長(約)km	車線の数	幅員(m)	路線名	年月日 告示番号(最終)
幹線道路	1・3・1 余市望海台通	2,820	4	24	(計画)	平成11年12月10日 北海道告示2030号
	3・2・16 八橋線	560	4	32	(計画)	平成11年12月10日 北海道告示2030号
	3・3・1 理立新通	4,110	2	16~22	国道229号・道道豊丘余市停車場線・道道余市港線	令和1年3月8日 北海道告示158号
	3・3・2 大川橋線	2,880	2	22	国道5号	"
	3・4・3 旧黒川町線	1,140	2	18~22	国道5号	"
	3・4・4 旧国道線	958	2	18	町道大川町7丁目線の内・町道大川黒川町線	"
	3・4・5 黒川線	1,020	2	18	町道大川町11丁目線の内・町道黒川町中通り2号線の内	"
	3・4・6 黒川通	1,590	2	18	道道余市停車場線	"
	3・4・7 中町線	2,000	2	18	町道都市計画街路中町線	"
	3・4・8 沢町線	1,142	2	18	道道豊丘余市停車場線	"
	3・4・9 富沢線	607	2	18	町道富沢町5丁目線の内	"
	3・4・10 梅川線	798	2	18	国道229号・一部町道富沢町9丁目線	"
	3・4・11 富沢町線	710	2	18	国道229号	"
	3・4・12 豊川線	2,410	2	20	町道都市計画街路豊川線(計画)	"
	3・4・13 河口港線	373	2	18	町道大川町13分線・町道大川町16号線(計画)	"
3・4・14 美園線	750	2	16~18	町道都市計画街路美園線	"	
3・4・15 旭通	1,340	2	20	町道都市計画街路旭通線(計画)	"	
特殊街路	8・6・1 あかね通	580	8		町道都市計画街路あかね通線	平成7年9月26日 余市町告示89号
	8・6・2 きたがみ通	120	8		町道黒川町南北線	"

都市計画公園一覧表

種別	番号	名称	位置	面積(約)ha	年月日 告示番号
街区公園	2・2・1	大川2丁目公園	余市町大川2丁目	0.12	昭和42年3月15日 建設省告示第602号 昭和49年3月6日 余市町告示第9号変更
	2・2・2	大川1丁目公園	余市町大川1丁目	0.20	昭和46年3月1日 余市町告示第10号 昭和49年3月6日 余市町告示第9号変更
	2・2・3	西部公園	余市町富沢町5丁目	0.09	昭和49年3月6日 余市町告示第9号 昭和49年3月6日 余市町告示第9号変更
	2・2・4	中央公園	余市町黒川3丁目	0.20	昭和49年3月6日 余市町告示第9号
	2・2・5	海浜公園	余市町浜中町	0.41	昭和56年4月27日 余市町告示第29号
	2・2・6	黒川はまなす公園	余市町黒川町18丁目	0.25	平成8年3月12日 余市町告示第22号
	2・2・7	黒川もみじ公園	余市町黒川町19丁目	0.25	平成8年3月12日 余市町告示第22号
	2・2・8	黒川ひまわり公園	余市町黒川町20丁目	0.25	平成8年3月12日 余市町告示第22号 平成13年2月26日 余市町告示第10号変更
近隣公園	3・2・1	陸公園	余市町大川4丁目	0.80	昭和49年3月6日 余市町告示第9号
	3・3・2	ふじ公園	余市町黒川町17丁目	1.00	平成8年3月12日 余市町告示第22号
地区公園	4・4・1	円山公園	余市町黒川町5丁目・6丁目 富沢町1丁目~3丁目・梅川町	9.00	平成4年8月14日 北海道告示第1264号
運動公園	6・4・1	余市運動公園	余市町入舟町・山田町	9.60	昭和27年1月28日 建設省告示第56号 昭和42年3月15日 建設省告示第602号変更 昭和46年5月8日 北海道告示第1390号変更 昭和49年7月10日 北海道告示第2373号変更

都市計画駐車場


番号	名称	位置	面積(約)ha	構造階層	備考
1	黒川町宮駐車場	余市町黒川町13丁目118番地	0.32	アスファルト舗装 広場式	昭和51年9月6日 余市町告示第75号 余市町駐車場条例昭和63年8月11日から施行

土地区画整理事業

番号	名称	位置	面積(約)ha	備考
1	余市町黒川第一土地区画整理事業	余市町黒川町	56.9	平成7年9月26日 北海道告示第1472号

都市計画市場

番号	名称	位置	面積(約)ha	備考
1	余市合同青果物地方卸売市場	余市町黒川町	0.80	平成20年2月8日 余市町告示第10号

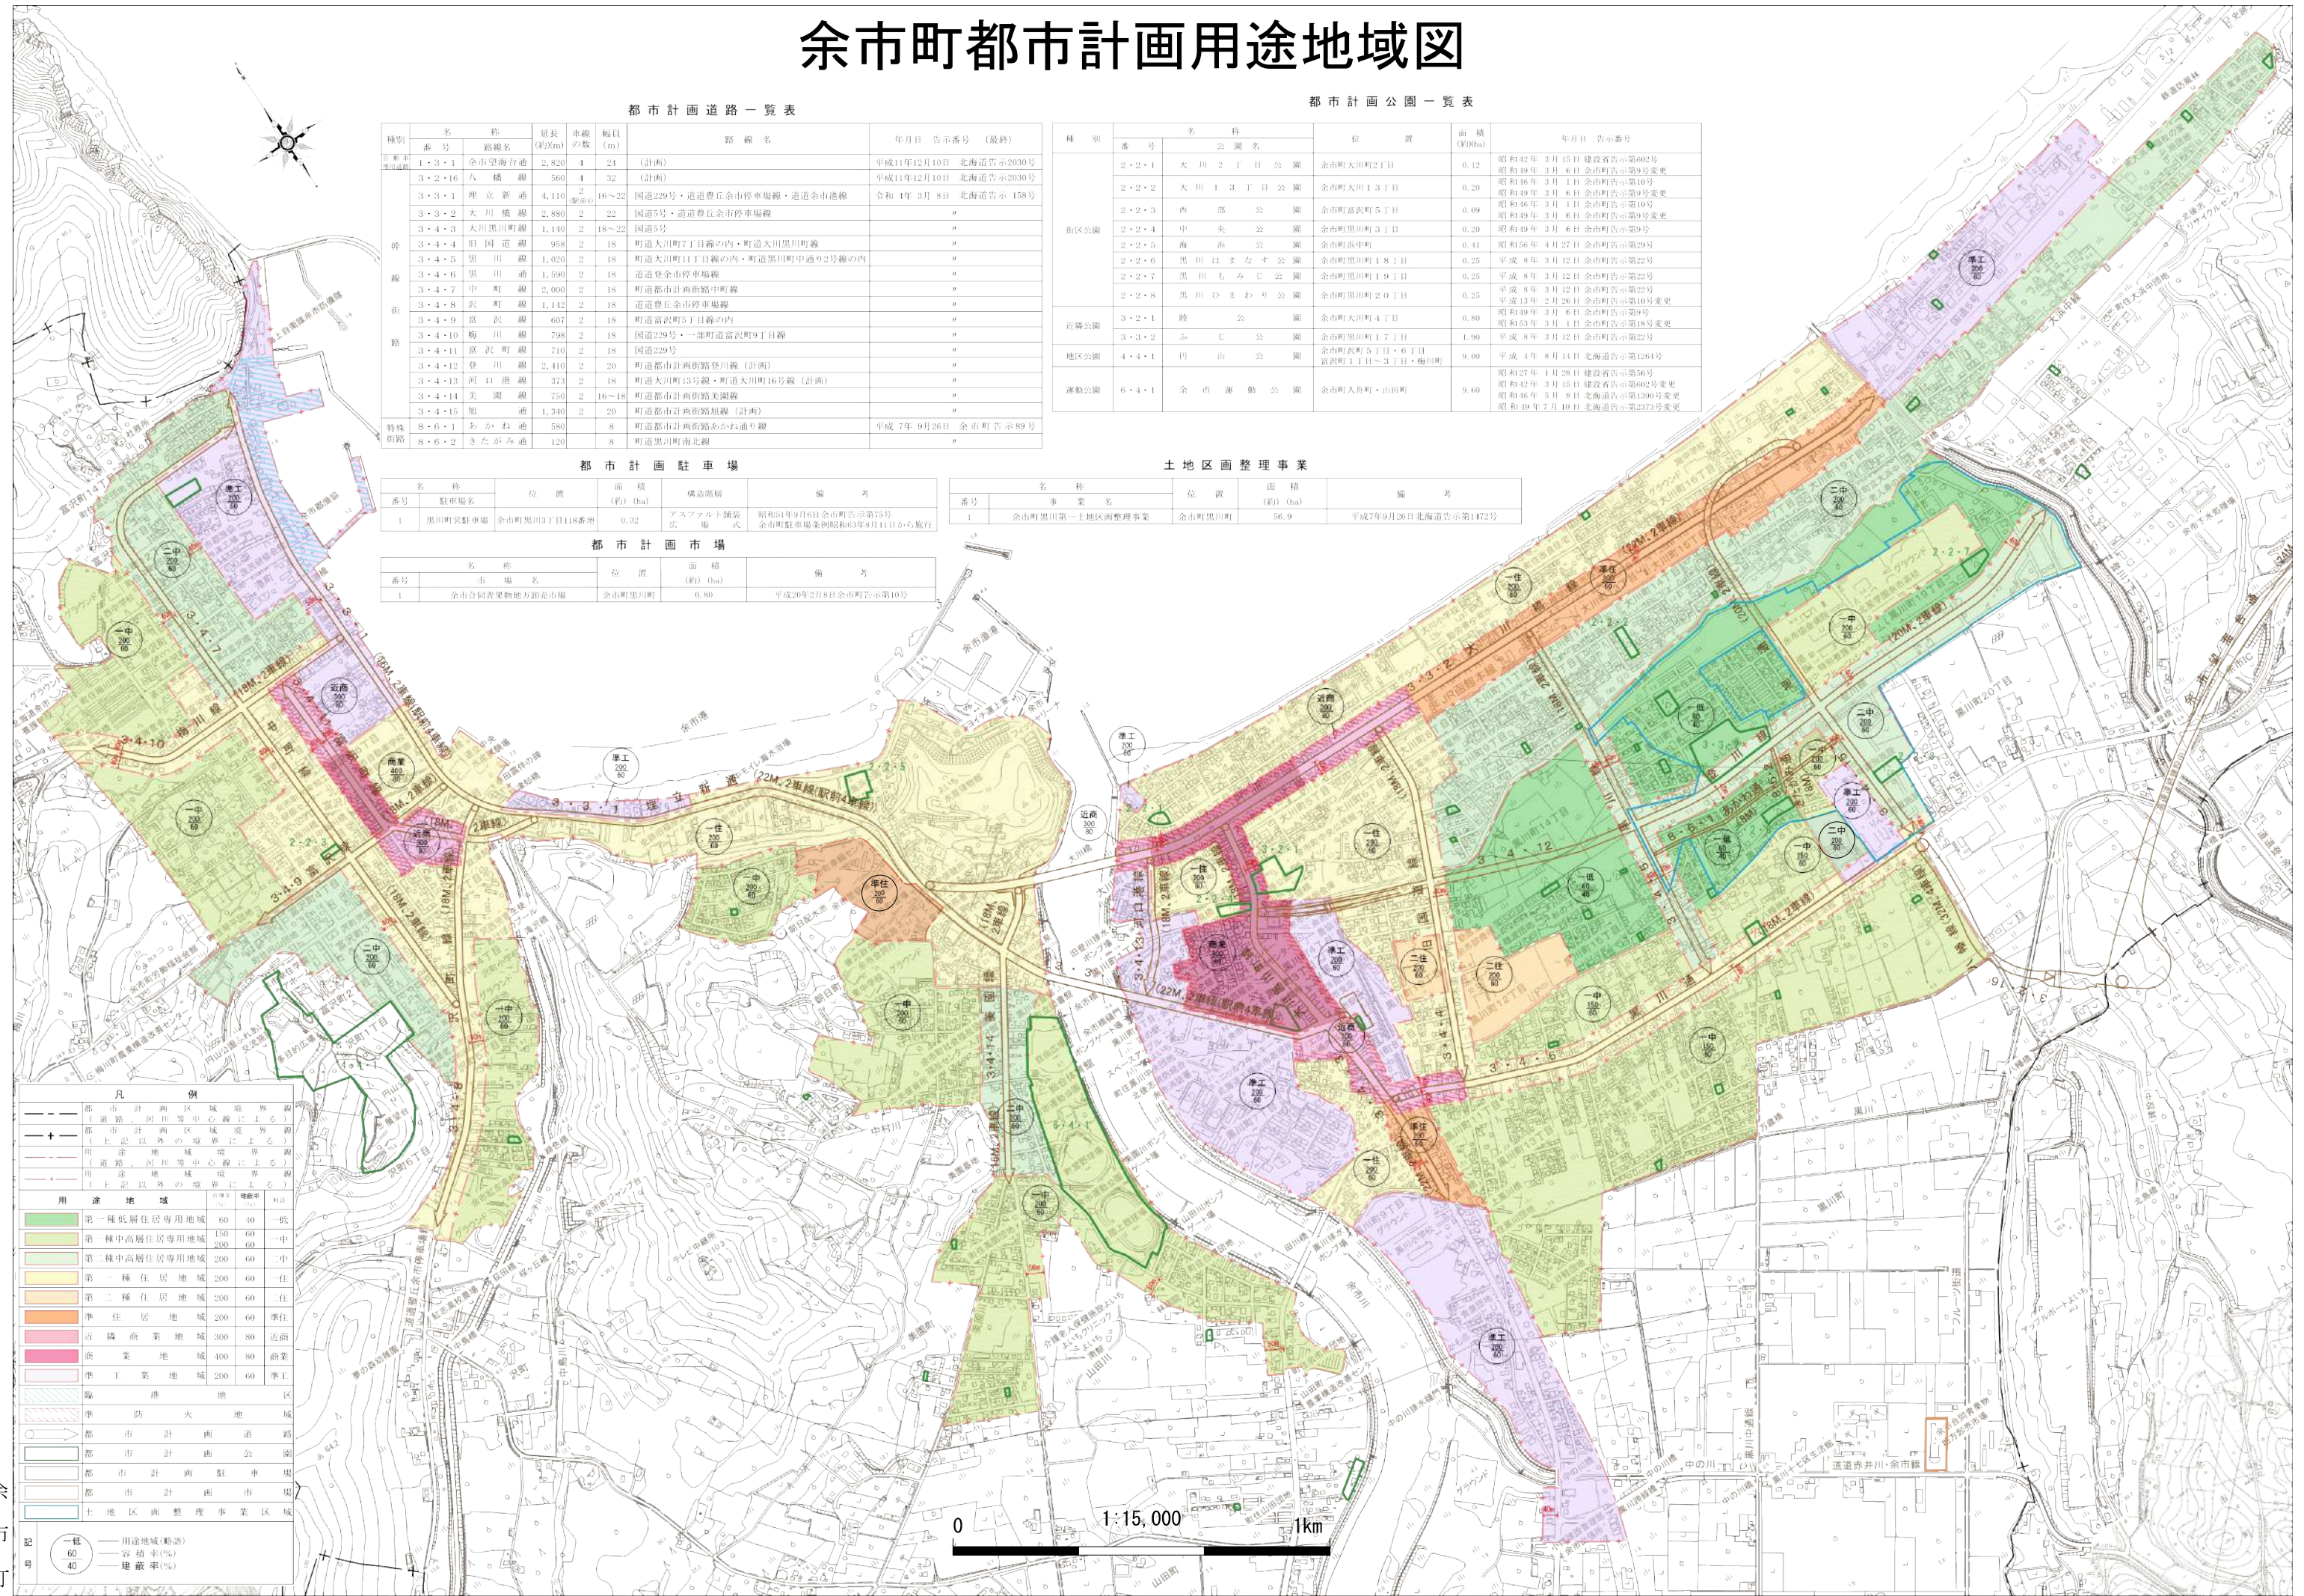

凡例

- 都市計画区域境界線(道路、河川等中心線による)
- + 都市計画区域境界線(上記以外の境界線による)
- 用途地域境界線(道路、河川等中心線による)
- 用途地域境界線(上記以外の境界線による)

用途地域	高さ(約)m	容積率(%)	建蔽率(%)
第一種低層住居専用地域	60	40	低
第一種中高層住居専用地域	150	60	中
第二種中高層住居専用地域	200	60	中
第一種住居地域	200	60	住
第二種住居地域	200	60	住
準住居地域	200	60	準住
近隣商業地域	300	80	近商
商業地域	400	80	商業
準工業地域	200	60	準工
臨港地域			臨港
準防火地域			準防
都市計画道路			道路
都市計画公園			公園
都市計画駐車場			駐車場
都市計画市場			市場
土地区画整理事業区域			土地区画整理

記号

- 低
- 60
- 40
- 用途地帯(高さ)
- 容積率(%)
- 建蔽率(%)